


MIEJSCOWY PLAN ZAGOSPODAROWANIA PRZESTRZENNEGO DLA DZIAŁEK:
36/5, 36/6, 36/8, 36/9, 36/10, 36/11, 36/13, 36/14, 36/15 W BIAŁĘGACH

Załącznik nr 1
do Uchwały Nr XXXVIII/353/2017
Rady Miejskiej w Murowanej Goślinie
z dnia 18 grudnia 2017 r.
ogłoszonej w Dz.Urz.Woj.Włkp. z dnia poz.

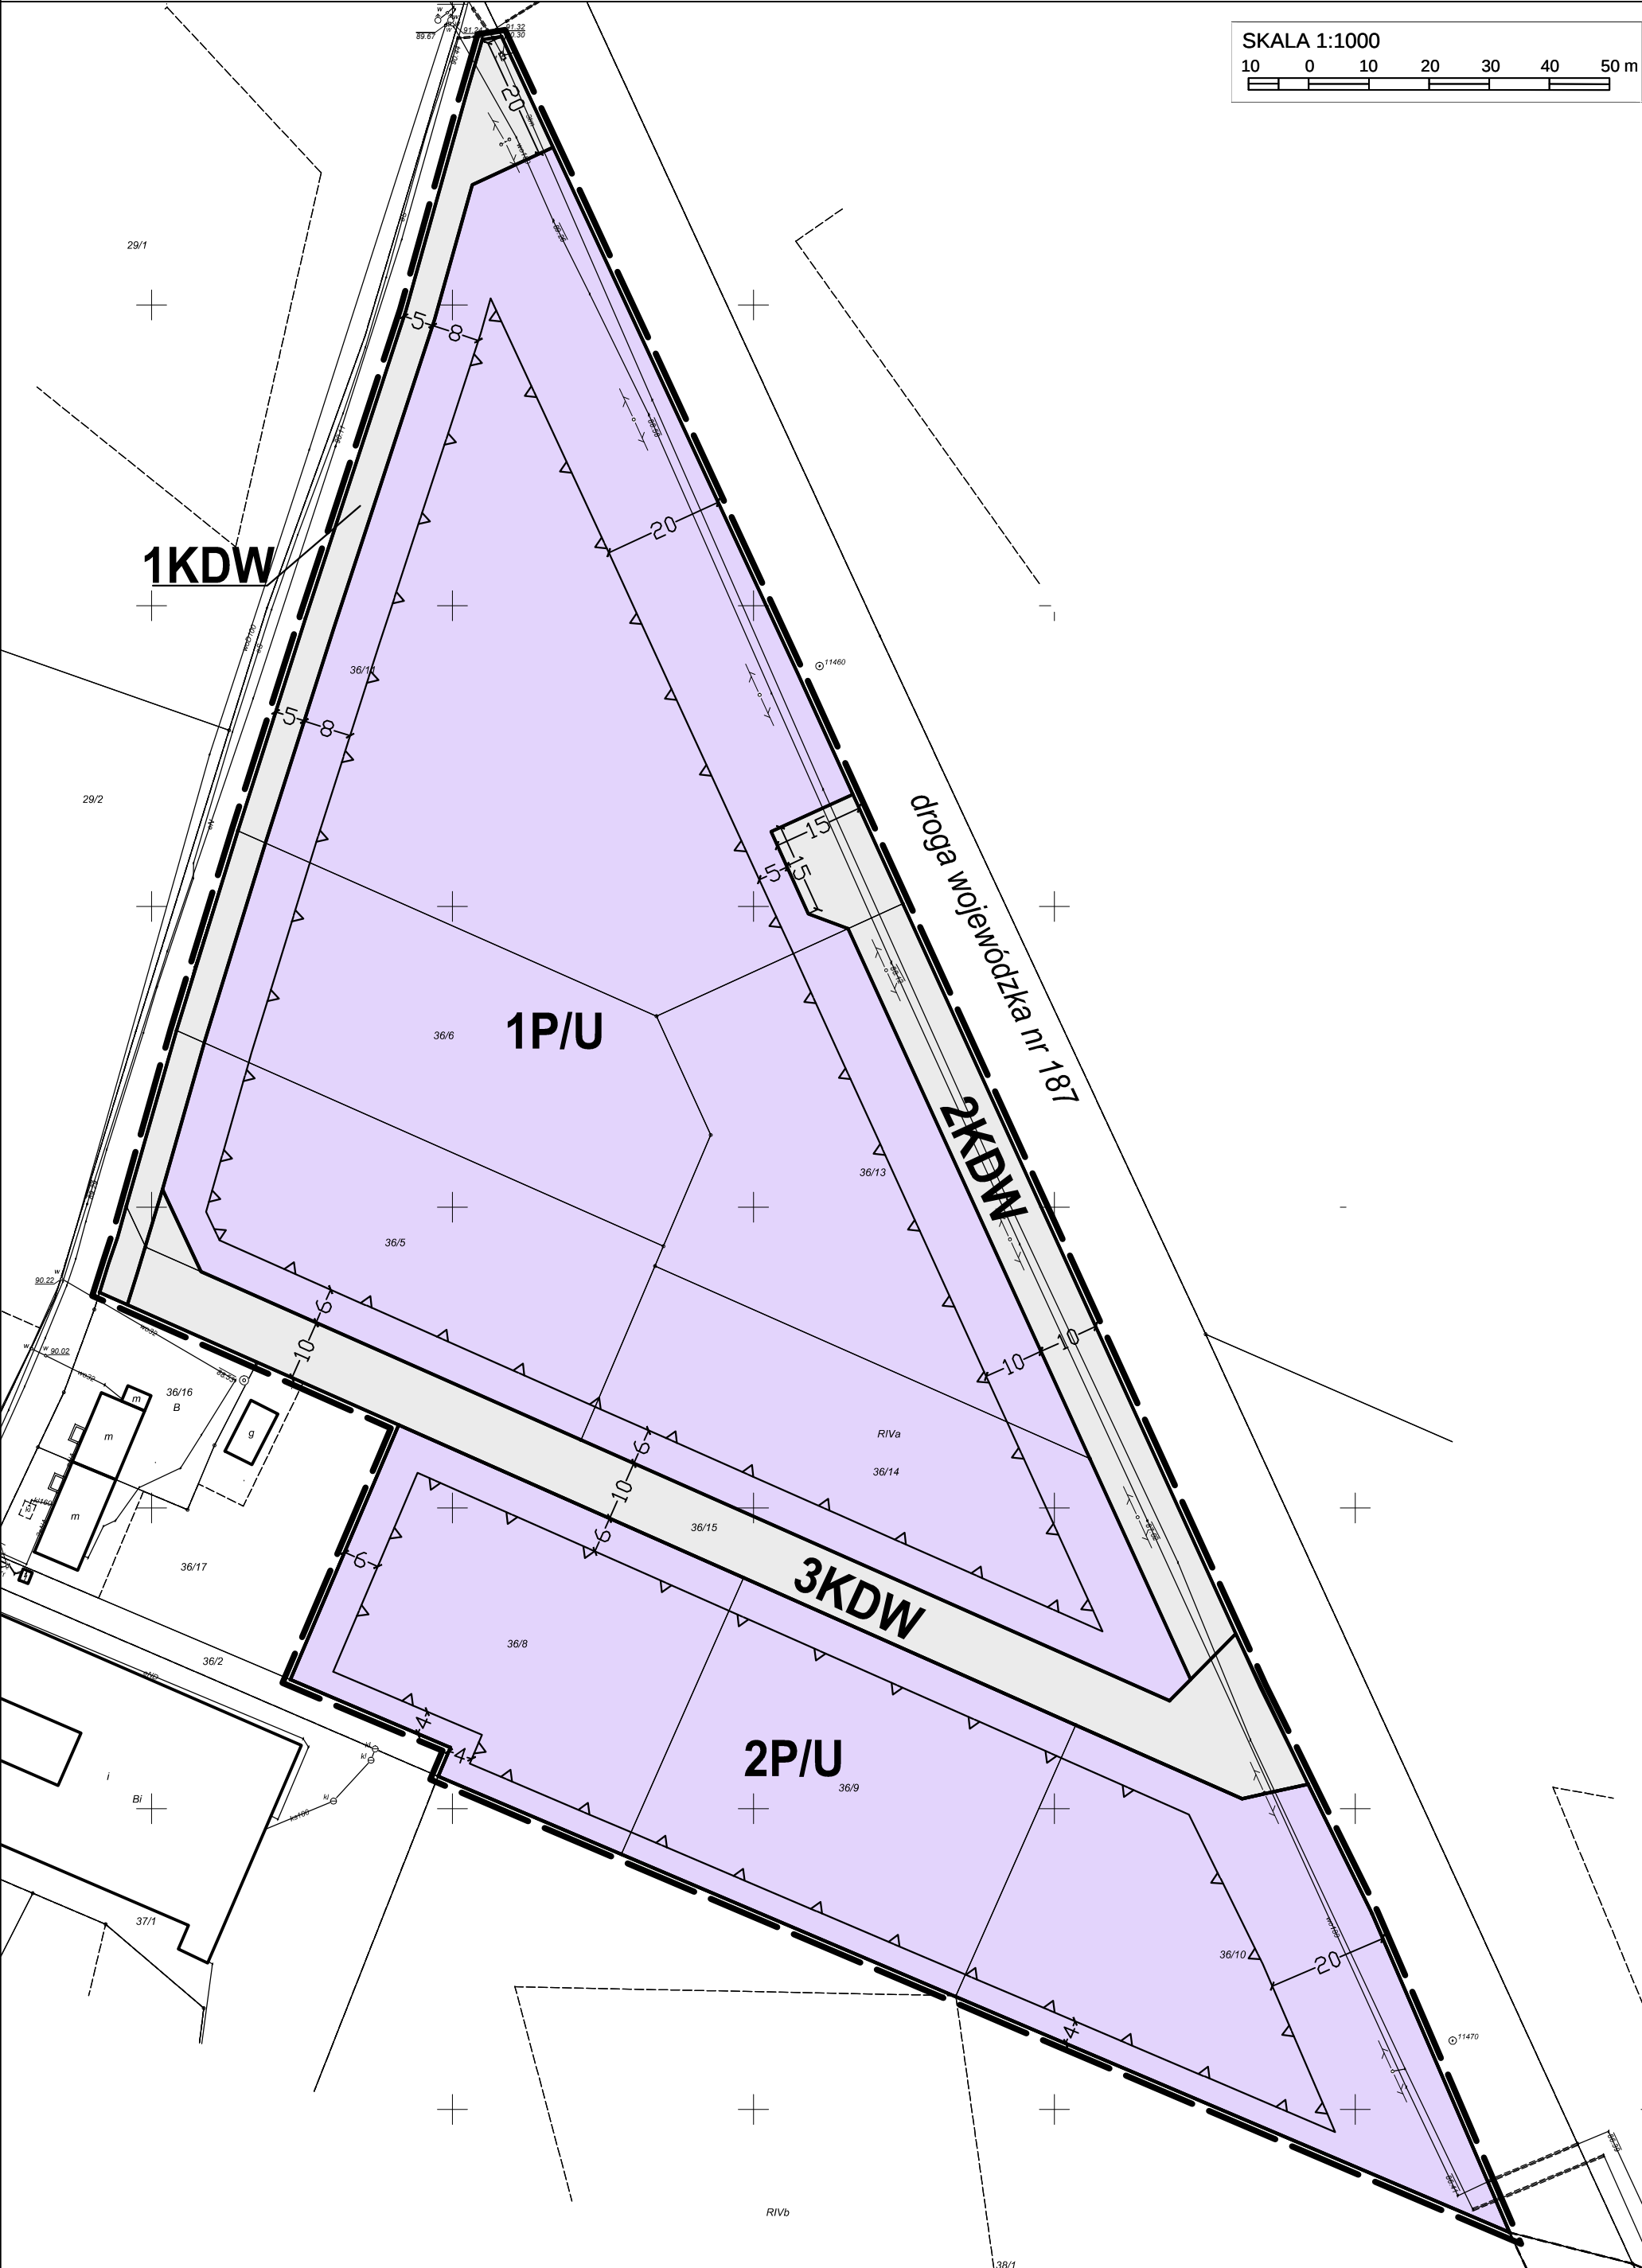

WYRYS ZE ZMIANY STUDIUM UWARUNKWAŃ
I KIERUNKÓW ZAGOSPODAROWANIA
PRZESTRZENNEGO GMINY MUROWANA GOŚLINA

skala 1:10 000



- OZNACZENIA:
- GRANICA OBSZARU OBJĘTEGO MIEJSCOWYM PLANEM ZAGOSPODAROWANIA PRZESTRZENNEGO
 - P TERENY ZABUDOWY TECHNICZNO-PRODUKCYJNEJ, W TYM AKTUALNY ZASIĘG ZAGOSPODAROWANIA
 - P/U TERENY ZABUDOWY TECHNICZNO-PRODUKCYJNEJ ORAZ TERENY USŁUG, W TYM AKTUALNY ZASIĘG ZAGOSPODAROWANIA
 - UŻYTKI ROLNE KLASY IV
 - UŻYTKI ROLNE KLAS V-VI

- OZNACZENIA
- GRANICA OBSZARU OBJĘTEGO PLANEM
 - LINIE ROZGRANICZAJĄCE TERENY O RÓŻNYM PRZEZNACZENIU LUB RÓŻNYCH ZASADACH ZAGOSPODAROWANIA
 - NIEPRZEKRACZALNE LINIE ZABUDOWY
 - P/U TERENY OBIEKTÓW PRODUKCYJNYCH, SKŁADÓW I MAGAZYNÓW ORAZ ZABUDOWY USŁUGOWEJ
 - KDW TERENY DRÓG WEWNĘTRZNYCH
 - LINIE WYMIAROWE