



MIEJSCOWY PLAN ZAGOSPODAROWANIA PRZESTRZENNEGO DLA CZĘŚCI DZIAŁKI NR 45/1 W ŁOSKONIU STARYM

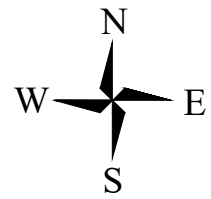

**ZAŁĄCZNIK NR 1
DO UCHWAŁY NR V/55/2019
RADY MIEJSKIEJ W MUROWANEJ GOŚLINIE
Z DNIA 5 LUTEGO 2019 r.**

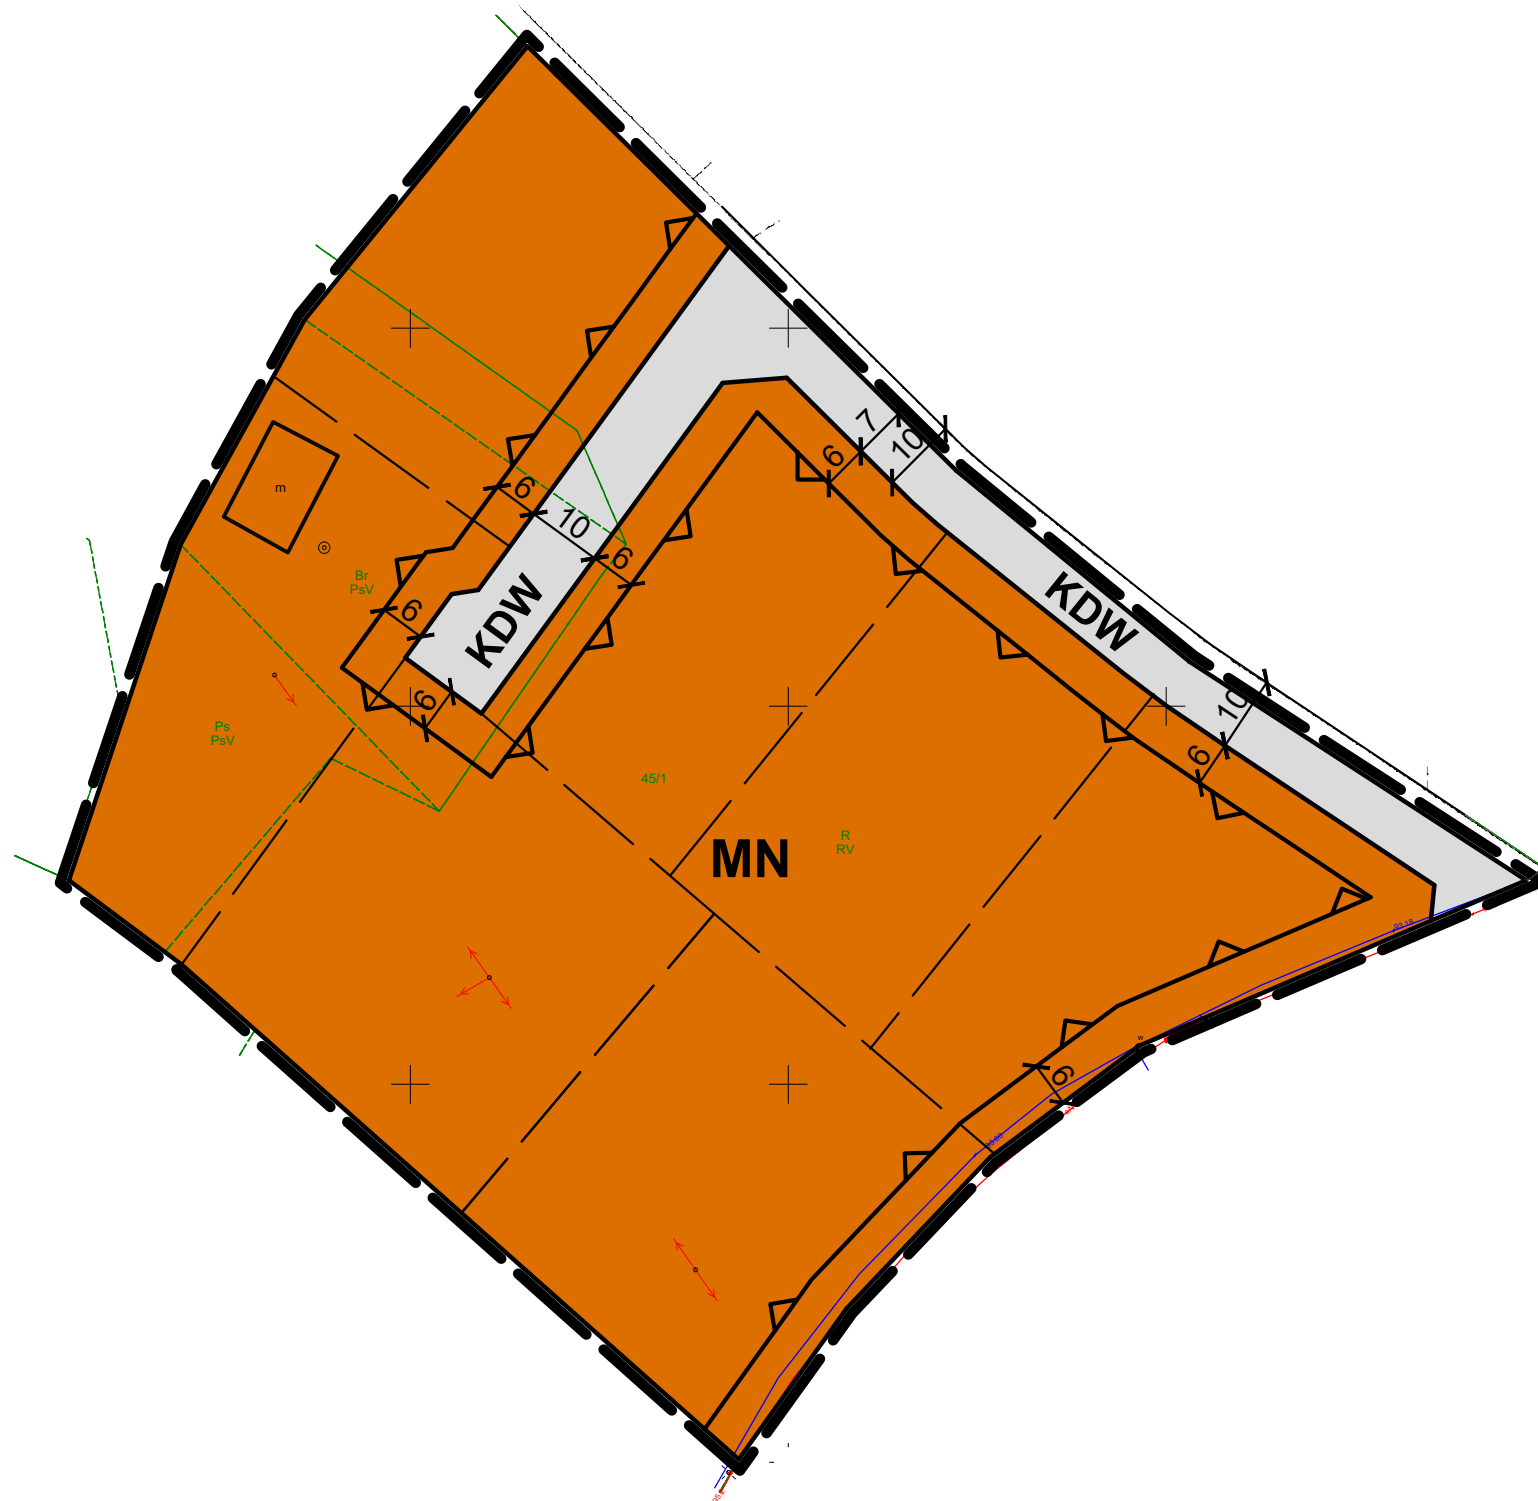

**WYRYS ZE STUDIUM UWARUNKOWAŃ I KIERUNKÓW
ZAGOSPODAROWANIA PRZESTRZENNEGO GMINY MUROWANA GOŚLINA**



-  granica obszaru objętego planem
 -  tereny zabudowy mieszkaniowej jednorodzinnej oraz zabudowy zagrodowej z dopuszczeniem usług, w tym aktualny zasięg zagospodarowania

OZNACZENIA

- | | |
|---|--|
|  | granica obszaru objętego planem |
|  | linia rozgraniczająca tereny o różnym przeznaczeniu
lub różnych zasadach zagospodarowania |

-  nieprzekraczalne linie zabudowy
 -  teren zabudowy mieszkaniowej jednorodzinnej

- KDW** teren drogi wewnętrznej

OZNACZENIA INFORMACYJNE

-  orientacyjne linie podziału wewnętrznego

Skala 1: 1000



API
API Sp. z o.o.
architektura, planowanie, inwestycje
60-792 Poznań, ul. Wojskowa 6/B6
tel. 61 2230908, e-mail biuro@apispzo.pl