


MIEJSCOWY PLAN ZAGOSPODAROWANIA PRZESTRZENNEGO DLA CZĘŚCI DZIAŁKI NR 8/3 W RAKOWNI




ZAŁĄCZNIK NR 1


DO UCHWAŁY NR VI/73/2019
RADY MIEJSKIEJ W MUROWANEJ GOŚLINIE
Z DNIA 19 MARCA 2019 R.

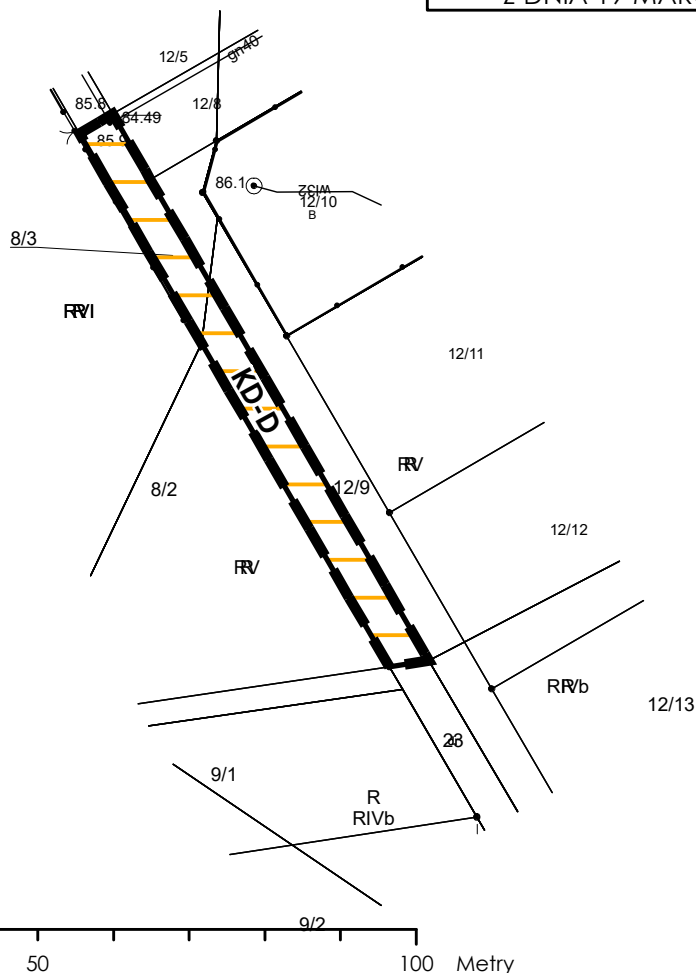

SKALA 1: 1000

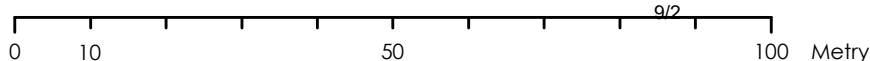

WYRYS ZE STUDIUM UWARUNKOWAŃ I KIERUNKÓW
ZAGOSPODAROWANIA PRZESTRZENNEGO
GMINY MUROWANA GOŚLINA
(UCHWAŁA NR XXXIII/321/2009 RADY MIEJSKIEJ
W MUROWANEJ GOŚLINIE
Z DNIA 28 WRZEŚNIA 2009 ROKU, Z PÓŹN. ZM.)

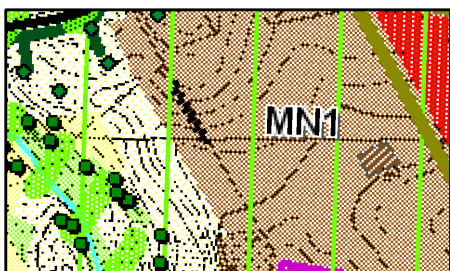

SKALA 1: 10000

- GRANICA OBSZARU OBJĘTEGO MIEJSCOWYM PLANEM ZAGOSPODAROWANIA PRZESTRZENNEGO
- MN1 TERENY ZABUDOWY JEDNORODZINNEJ ORAZ ZABUDOWY ZAGRODOWEJ, Z DOPUSZCZENIEM USŁUG, W TYM AKTUALNY ZASIĘG ZAGOSPODAROWANIA
- GRANICE I OBSZARY OTULINY PARKU KRAJOBRAZOWEGO "PUSSCZA ZIELONKA"

OZNACZENIA

- GRANICA OBSZARU OBJĘTEGO MIEJSCOWYM PLANEM ZAGOSPODAROWANIA PRZESTRZENNEGO
- LINIE ROZGRANICZAJĄCE TERENY O RÓŻNYM PRZEZNACZENIU LUB RÓŻNYCH ZASADACH ZAGOSPODAROWANIA
- TERENY I OBIEKTY CHRONIONE NA PODSTAWIE PRZEPISÓW ODRĘBNYCH
- OBSZAR OTULINY PARKU KRAJOBRAZOWEGO PUSCZA ZIELONKA
- PRZEZNACZENIE TERENÓW
- KD-D** TEREN DROGI PUBLICZNEJ KLASY DOJAZDOWEJ