

MIEJSCOWY PLAN ZAGOSPODAROWANIA PRZESTRZENNEGO W REJONIE ULICY POLNEJ W MUROWANEJ GOŚLINIE - ETAP I

ZAŁĄCZNIK NR 1 DO UCHWAŁY NR XIX/194/2020 RADY MIEJSKIEJ W MUROWANEJ GOŚLINIE Z DNIA 10 MARCA 2020 R.
DZIENNIK URZĘDOWY WOJEWÓDZTWA WIELKOPOLSKIEGO Z DNIA 18 MARCA 2020 R. POZ. 2731

OZNACZENIA

OZNACZENIA OGÓLNE


- GRANICA OBSZARU OBJĘTEGO PLANEM
- LINIE ROZGRANICZAJĄCE TERENY
O RÓŻNYM PRZEZNACZENIU
LUB RÓŻNYCH ZASADACH ZAGOSPODAROWANIA
- NIEPRZEKRACZALNE LINIE ZABUDOWY

PRZEZNACZENIE TERENÓW

- TEREN OBIEKTÓW PRODUKCYJNYCH, SKŁADÓW I MAGAZYNÓW

POZOSTAŁE OZNACZENIA

- ISTNIEJĄCA NAPOWIETRZNA LINIA ELEKTROENERGETYCZNA
WRAZ Z OBSZAREM ODDZIAŁYWANIA

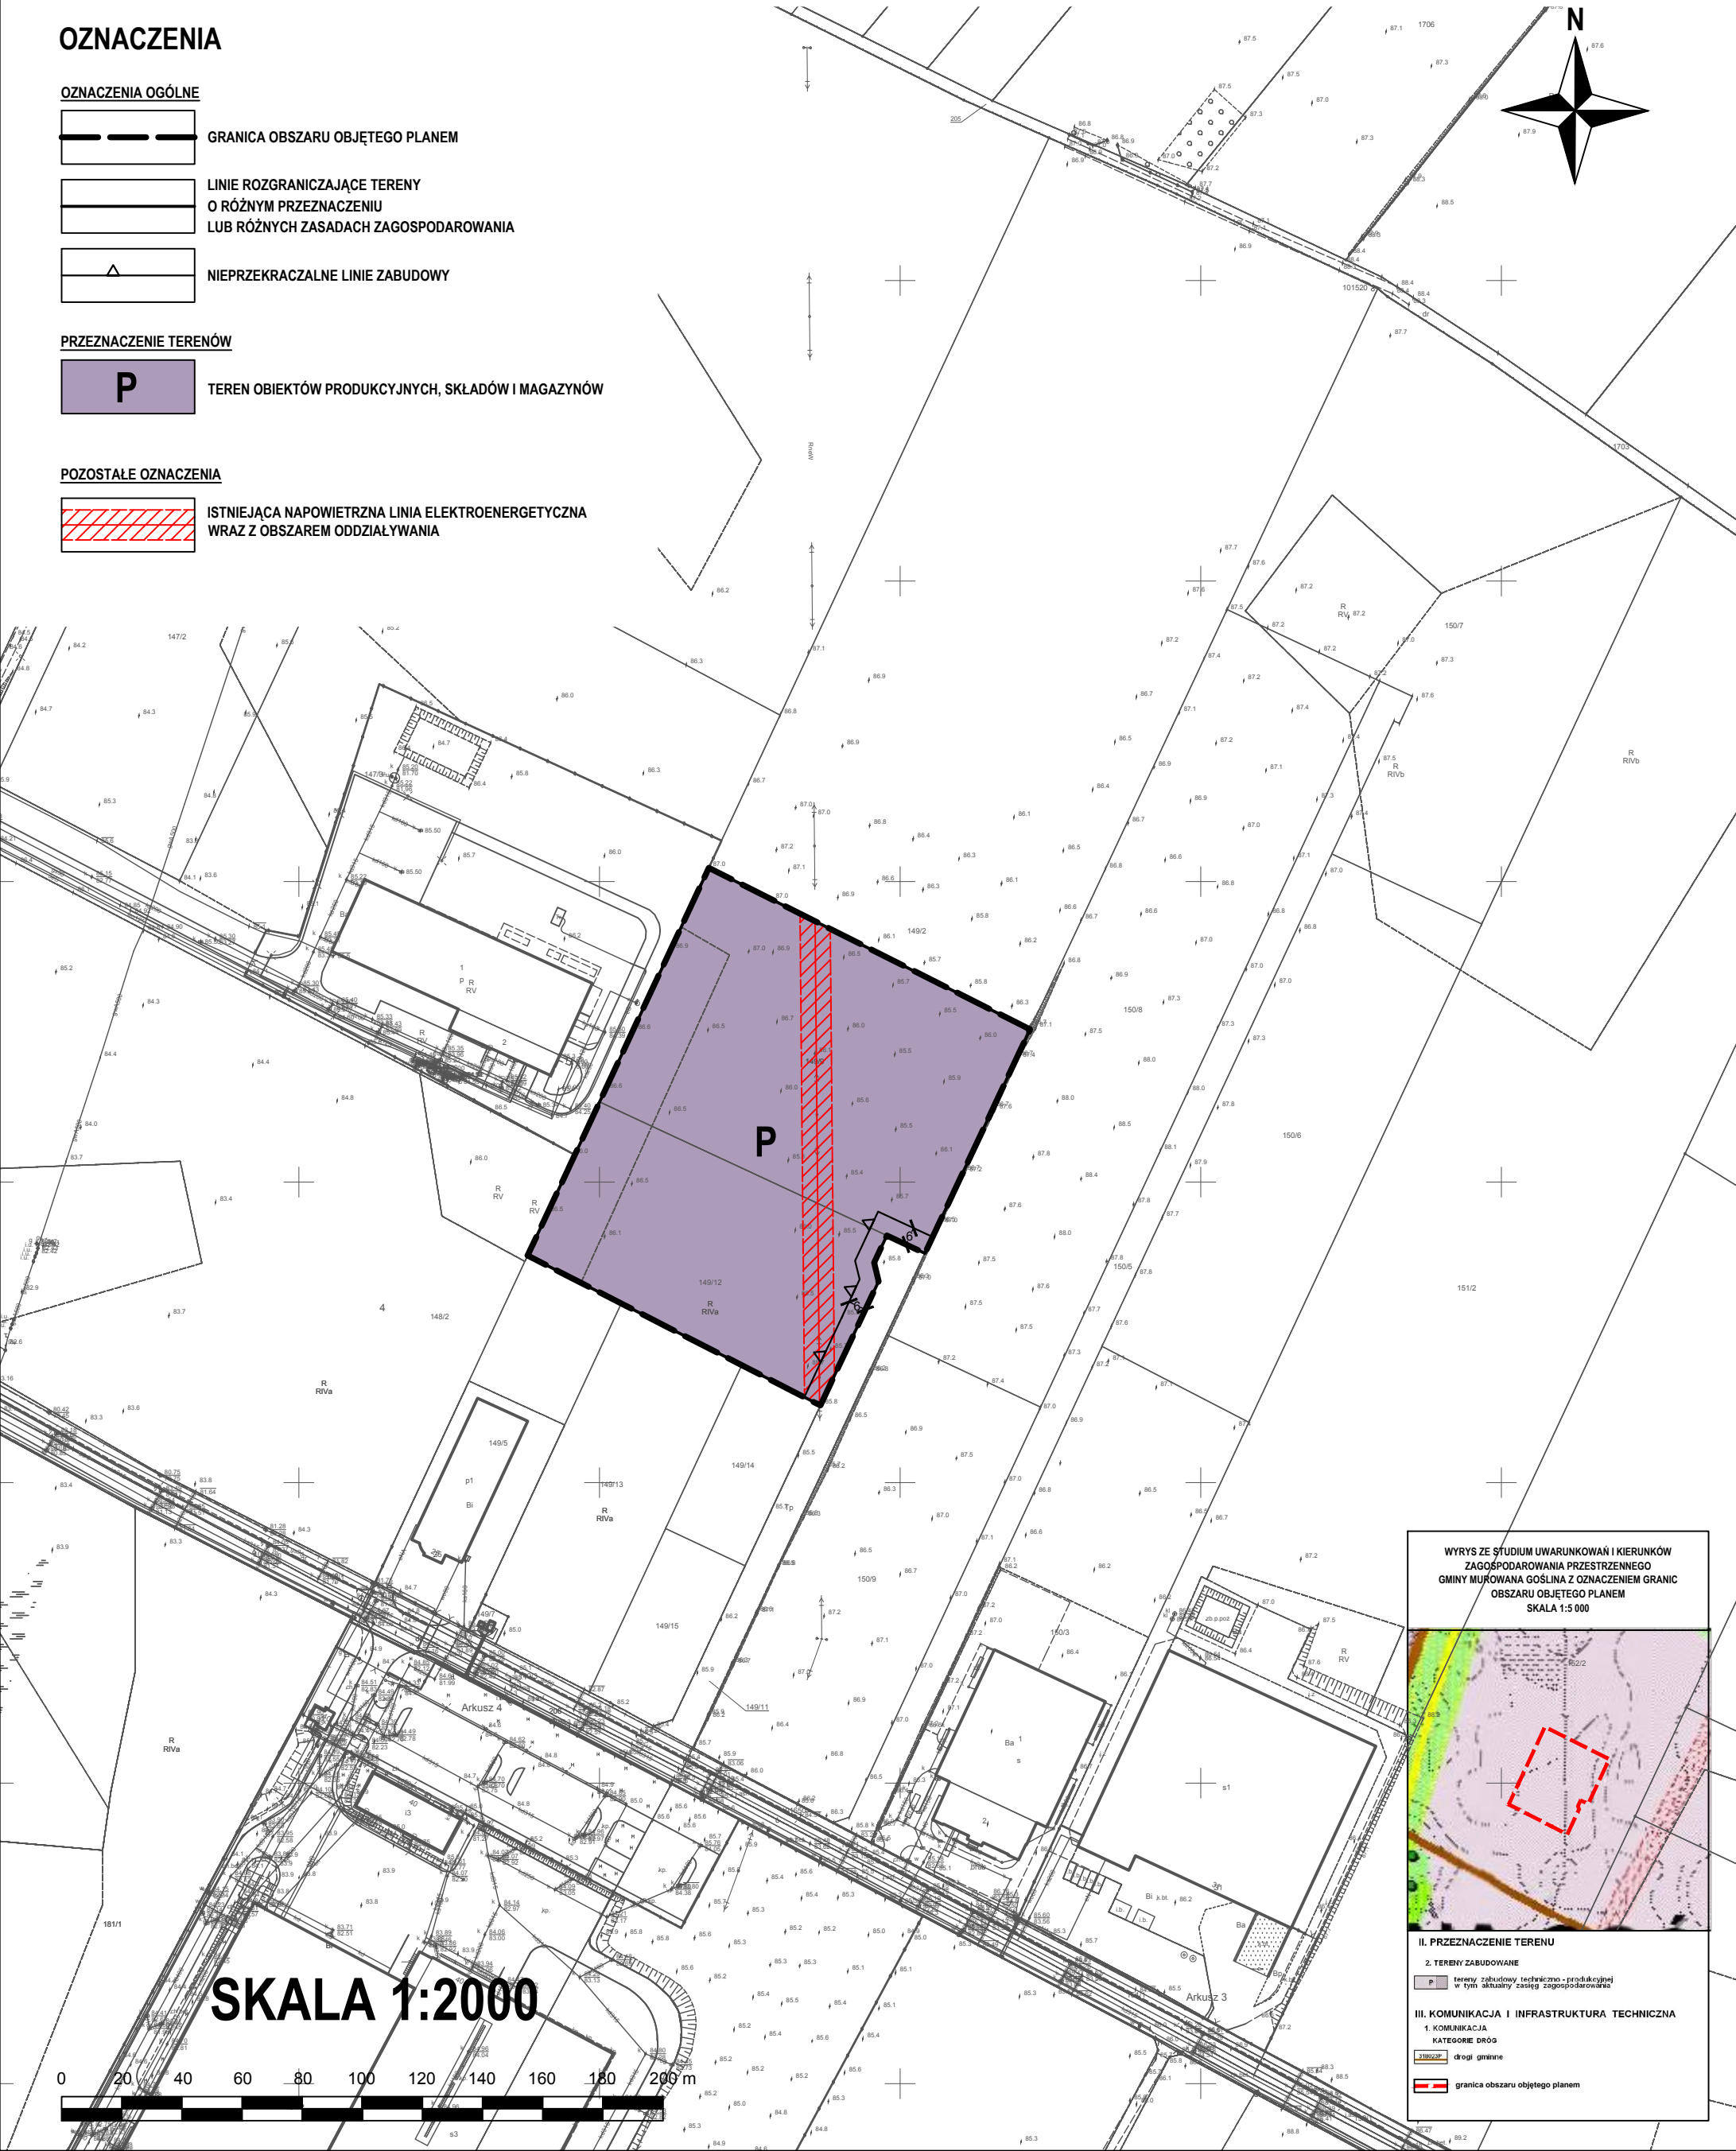

SKALA 1:2000



WYRYS ZE STUDIUM UWARUNKOWAŃ I KIERUNKÓW
ZAGOSPODAROWANIA PRZESTRZENNEGO
GMINY MUROWANA GOŚLIŃA Z OZNACZENIEM GRANIC
OBSZARU OBJĘTEGO PLANEM
SKALA 1:5 000

II. PRZEZNACZENIE TERENU

2. TERENY ZABUDOWANE

tereny zabudowy techniczno - produkcyjnej
w tym aktualny zasięg zagospodarowania

III. KOMUNIKACJA I INFRASTRUKTURA TECHNICZNA

1. KOMUNIKACJA

KATEGORIE DRÓG

drogi gminne

granica obszaru objętego planem