


MIEJSCOWY PLAN ZAGOSPODAROWANIA PRZESTRZENNEGO W RAKOWNI, W REJONIE ULIC SOWIEJ, GOŚLIŃSKIEJ I KLINOWEJ

SKALA 1:1000
 10 0 10 20 30 40 50 m

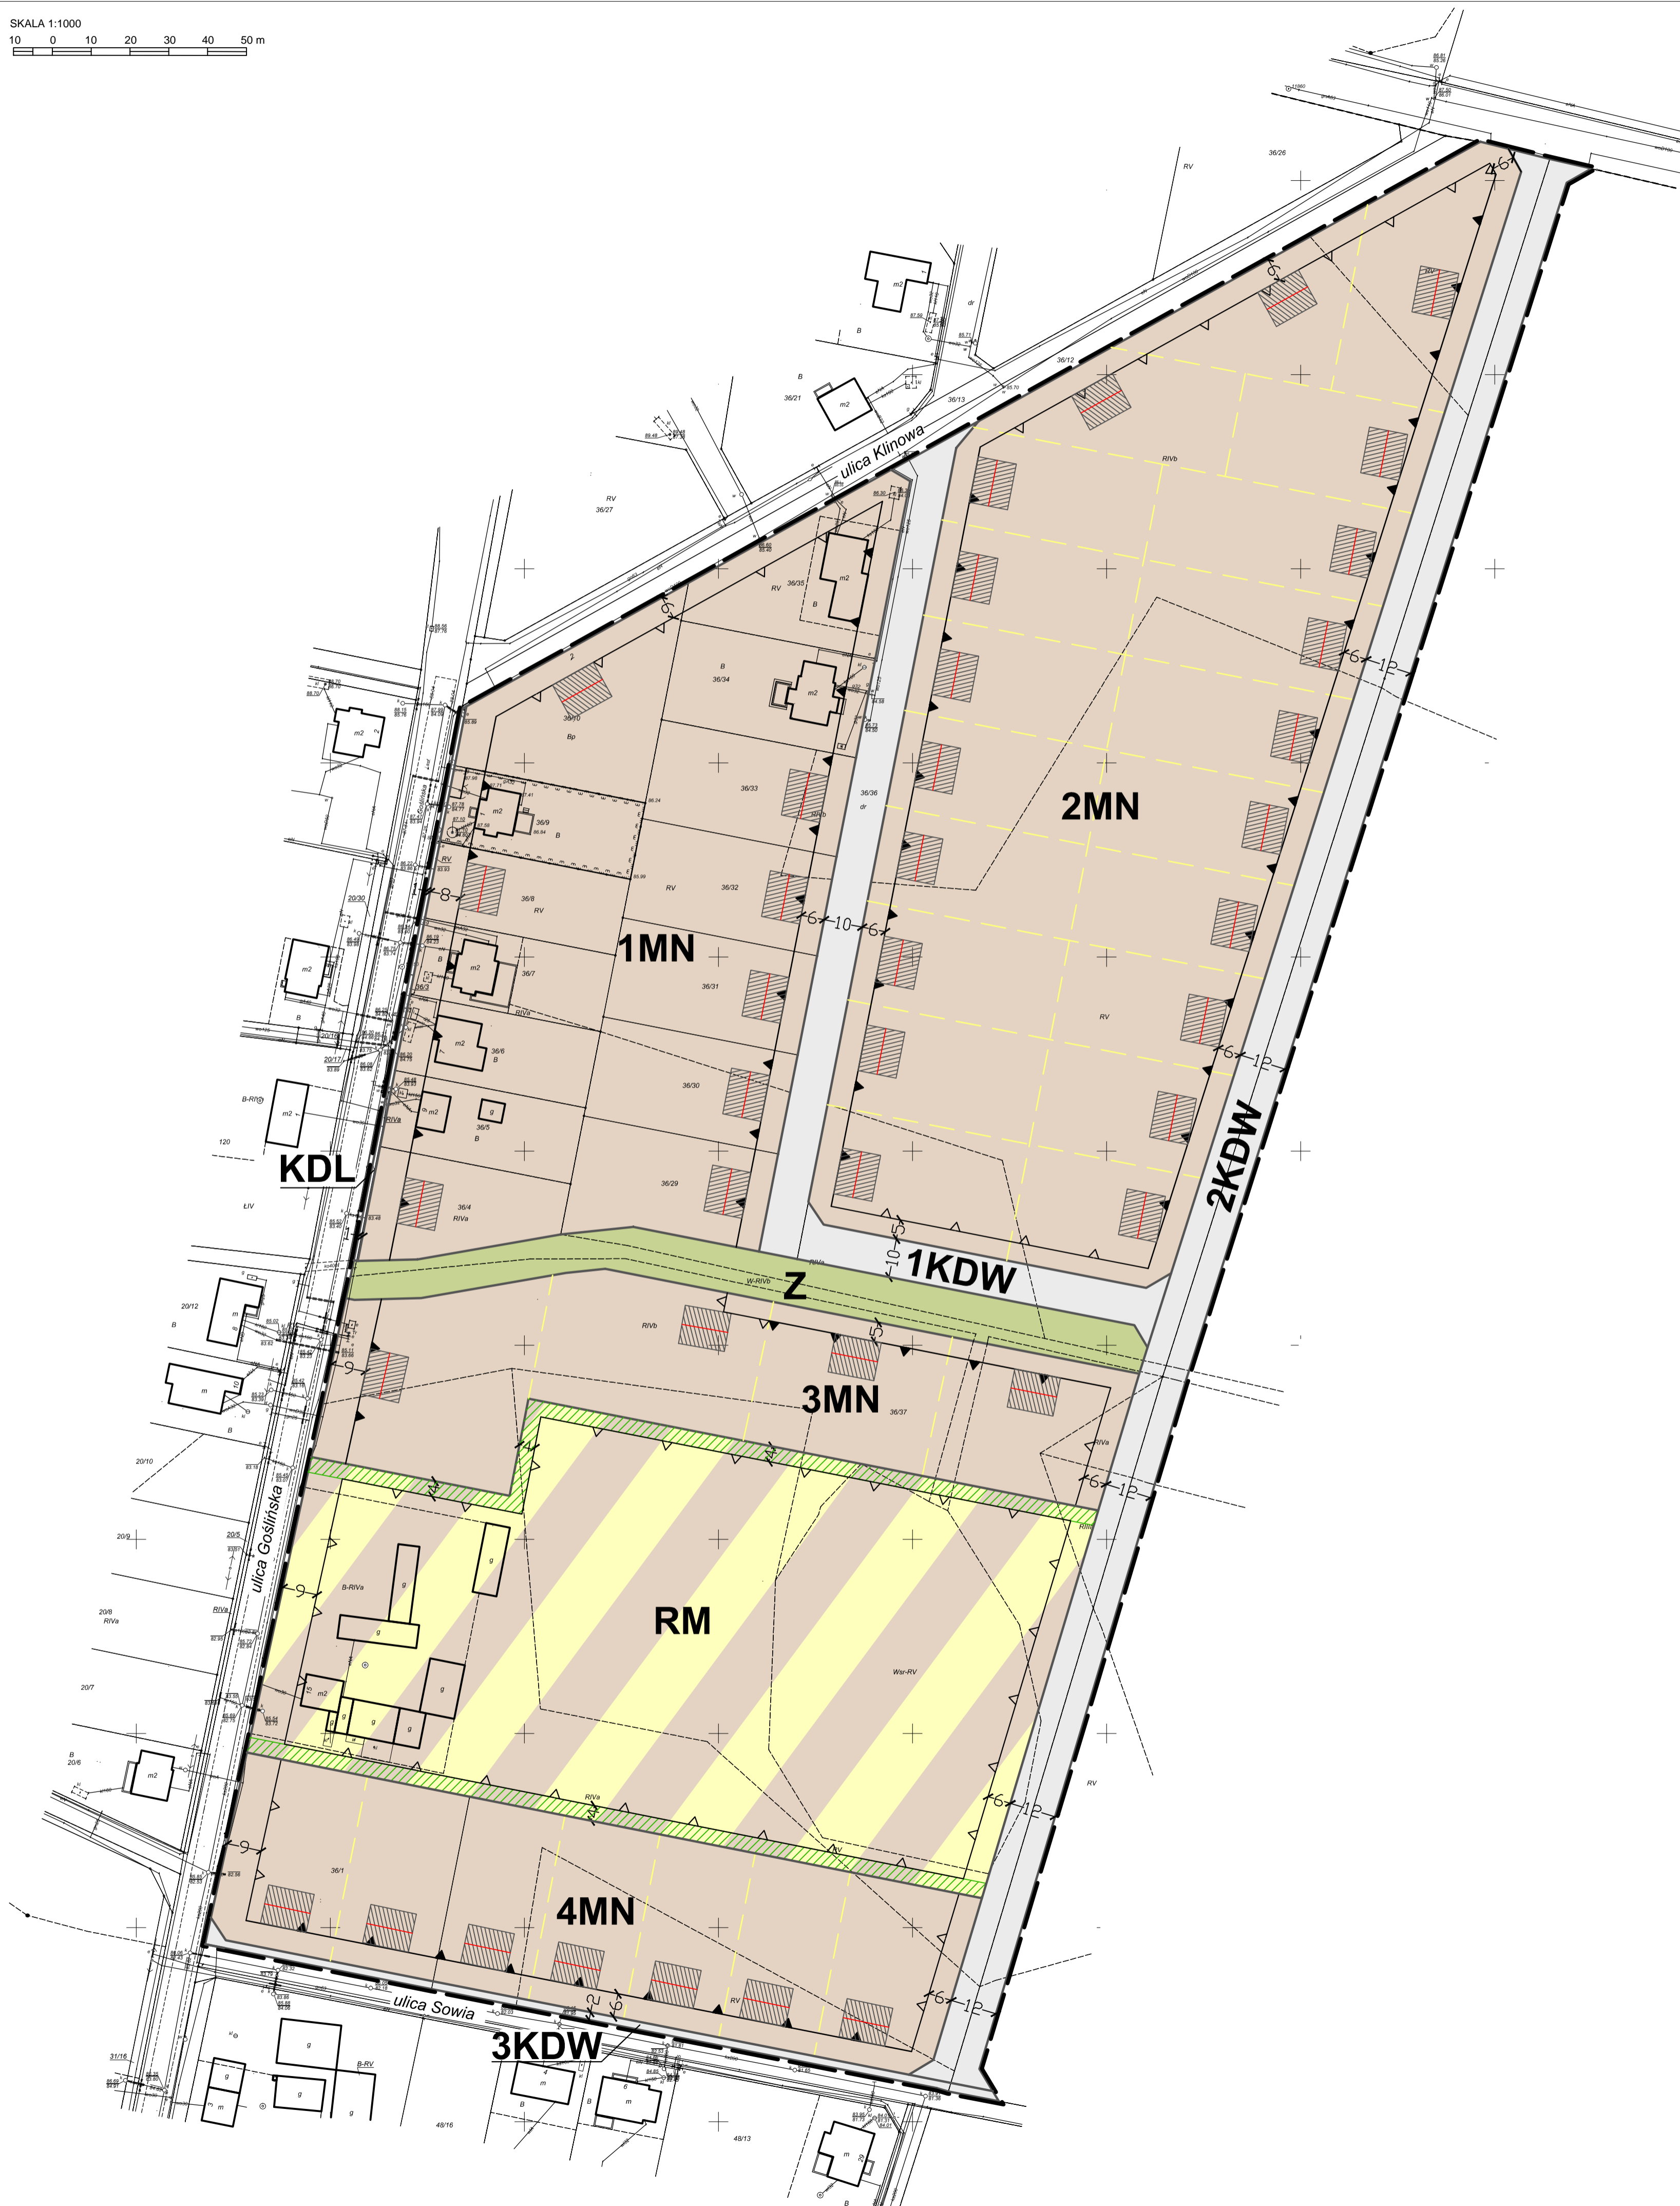

Załącznik nr 1
 do Uchwały Nr XLIV/422/2018
 Rady Miejskiej w Murowanej Goślinie
 z dnia 18 czerwca 2018 r.
 ogłoszonej w Dz.Urz.Woj.Wlkp. z dnia poz.

WYRYS ZE STUDIUM UWARUNKOWAŃ I KIERUNKÓW ZAGOSPODAROWANIA PRZESTRZENNEGO GMINY MUROWANA GOŚLINA ZE ZMIANAMI

SKALA 1:10 000



- OZNACZENIA:**
- GRANICA OBSZARU OBJĘTEGO MIEJSCOWYM PLANEM ZAGOSPODAROWANIA PRZESTRZENNEGO
 - GRANICE MIASTA
 - MN1 TERENY ZABUDOWY MIESZKANIOWEJ JEDNORODZINNEJ ORAZ ZABUDOWY ZAGRODOWEJ Z DOPUSZCZENIEM USŁUG, W TYM AKTUALNY ZASIĘG ZAGOSPODAROWANIA
 - ZP ZIELEŃ URZĄDZONA NISKA, ŚRĘDNIA I WYSOKA
 ZIELEŃ URZĄDZONA NISKA POD LINIAMI ELEKTROENERGETYCZNYM
 - CIEKI, CIEKI OKRESOWE
 - WODY STOJĄCE - JEZIORA, SZTUCZNE ZBIORNIKI, STAWY
 - DROGI POWIATOWE PROPONOWANE DO KATEGORII DRÓG GMINNYCH
 - DROGI GMINNE
 - GRANICE I OBSZARY OTULINY PARKU KRAJOBRAZOWEGO "PUSZCZA ZIELONKA"
 - OSOBLIWOŚCI PRZYRODNICZE

- OZNACZENIA
 USTALENIA PLANU:**
- GRANICA OBSZARU OBJĘTEGO PLANEM
 - LINIE ROZGRANICZAJĄCE TERENY O RÓŻNYM PRZEZNACZENIU LUB RÓŻNYCH ZASADACH ZAGOSPODAROWANIA
 - NIEPRZEKRACZALNE LINIE ZABUDOWY
 - OBOWIĄZUJĄCE LINIE ZABUDOWY
 - MN TERENY ZABUDOWY MIESZKANIOWEJ JEDNORODZINNEJ
 - RM TEREN ZABUDOWY ZAGRODOWEJ W GOSPODARSTWACH ROLNYCH, HODOWLANYCH I OGRODNICZYCH
 - Z TEREN ZIELENI
 - KDL TEREN DROGI PUBLICZNEJ - DROGI KLASY LOKALNEJ
 - KDW TERENY DRÓG WEWNĘTRZNYCH
 - KIERUNEK PRZEWAŻAJĄCEJ KALENICY DACHU W BUDYNKU MIESZKALNYM
 - PAS ZIELENI IZOLACYJNEJ

- INFORMACJE:**
- OBSZAR OBJĘTY PLANEM POŁOŻONY JEST W OTULINIE PARKU KRAJOBRAZOWEGO "PUSZCZA ZIELONKA"
 - POSTULOWANY PODZIAŁ NIERUCHOMOŚCI
 - LINIE WYMIAROWE